


1 階 平 面 図 s=1/500

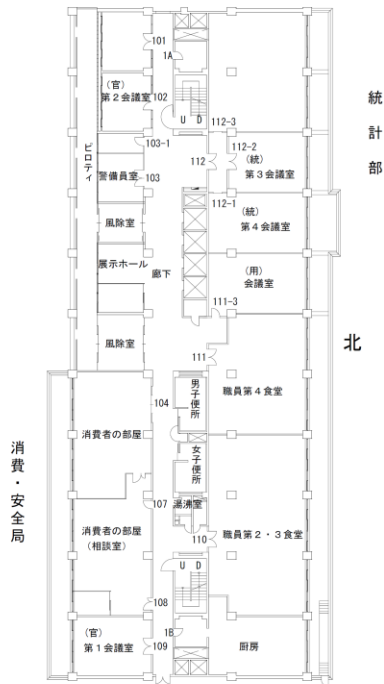


統計部


北別館

消費・安全局

本館

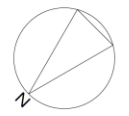


別館

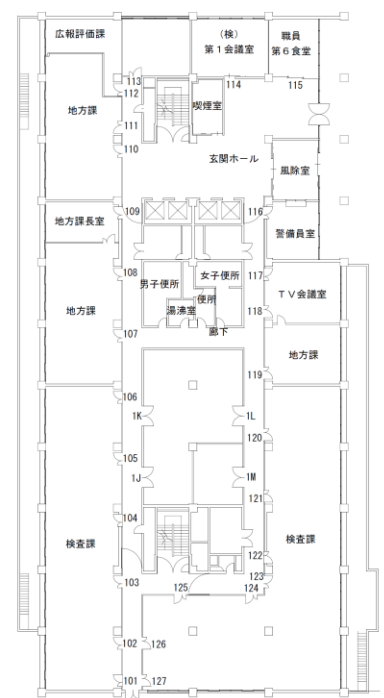

大臣官房

検査・監察部

検査・監察部

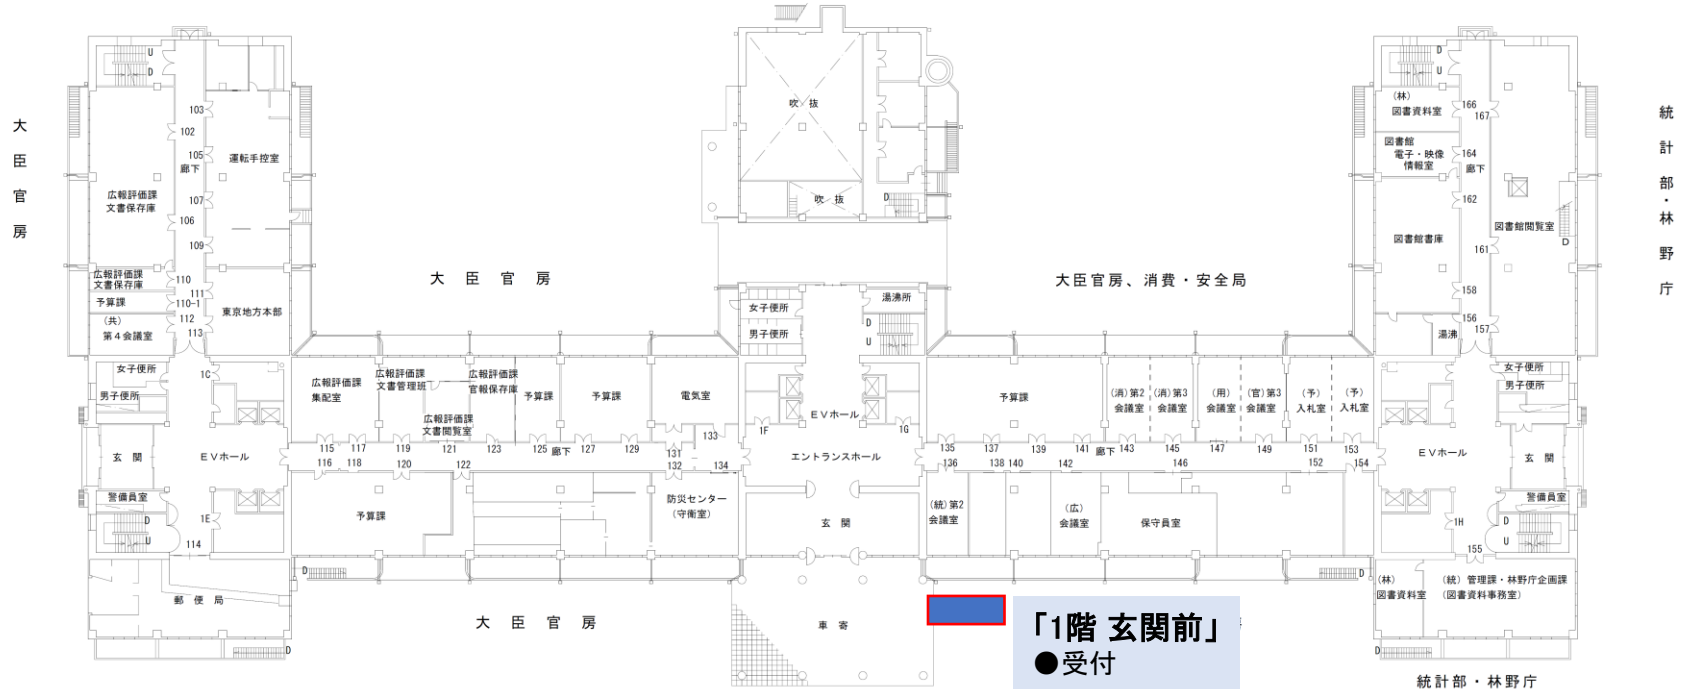

大臣官房

大臣官房

大臣官房、消費・安全局

統計部・林野庁

「1階玄関前」
●受付

統計部・林野庁