
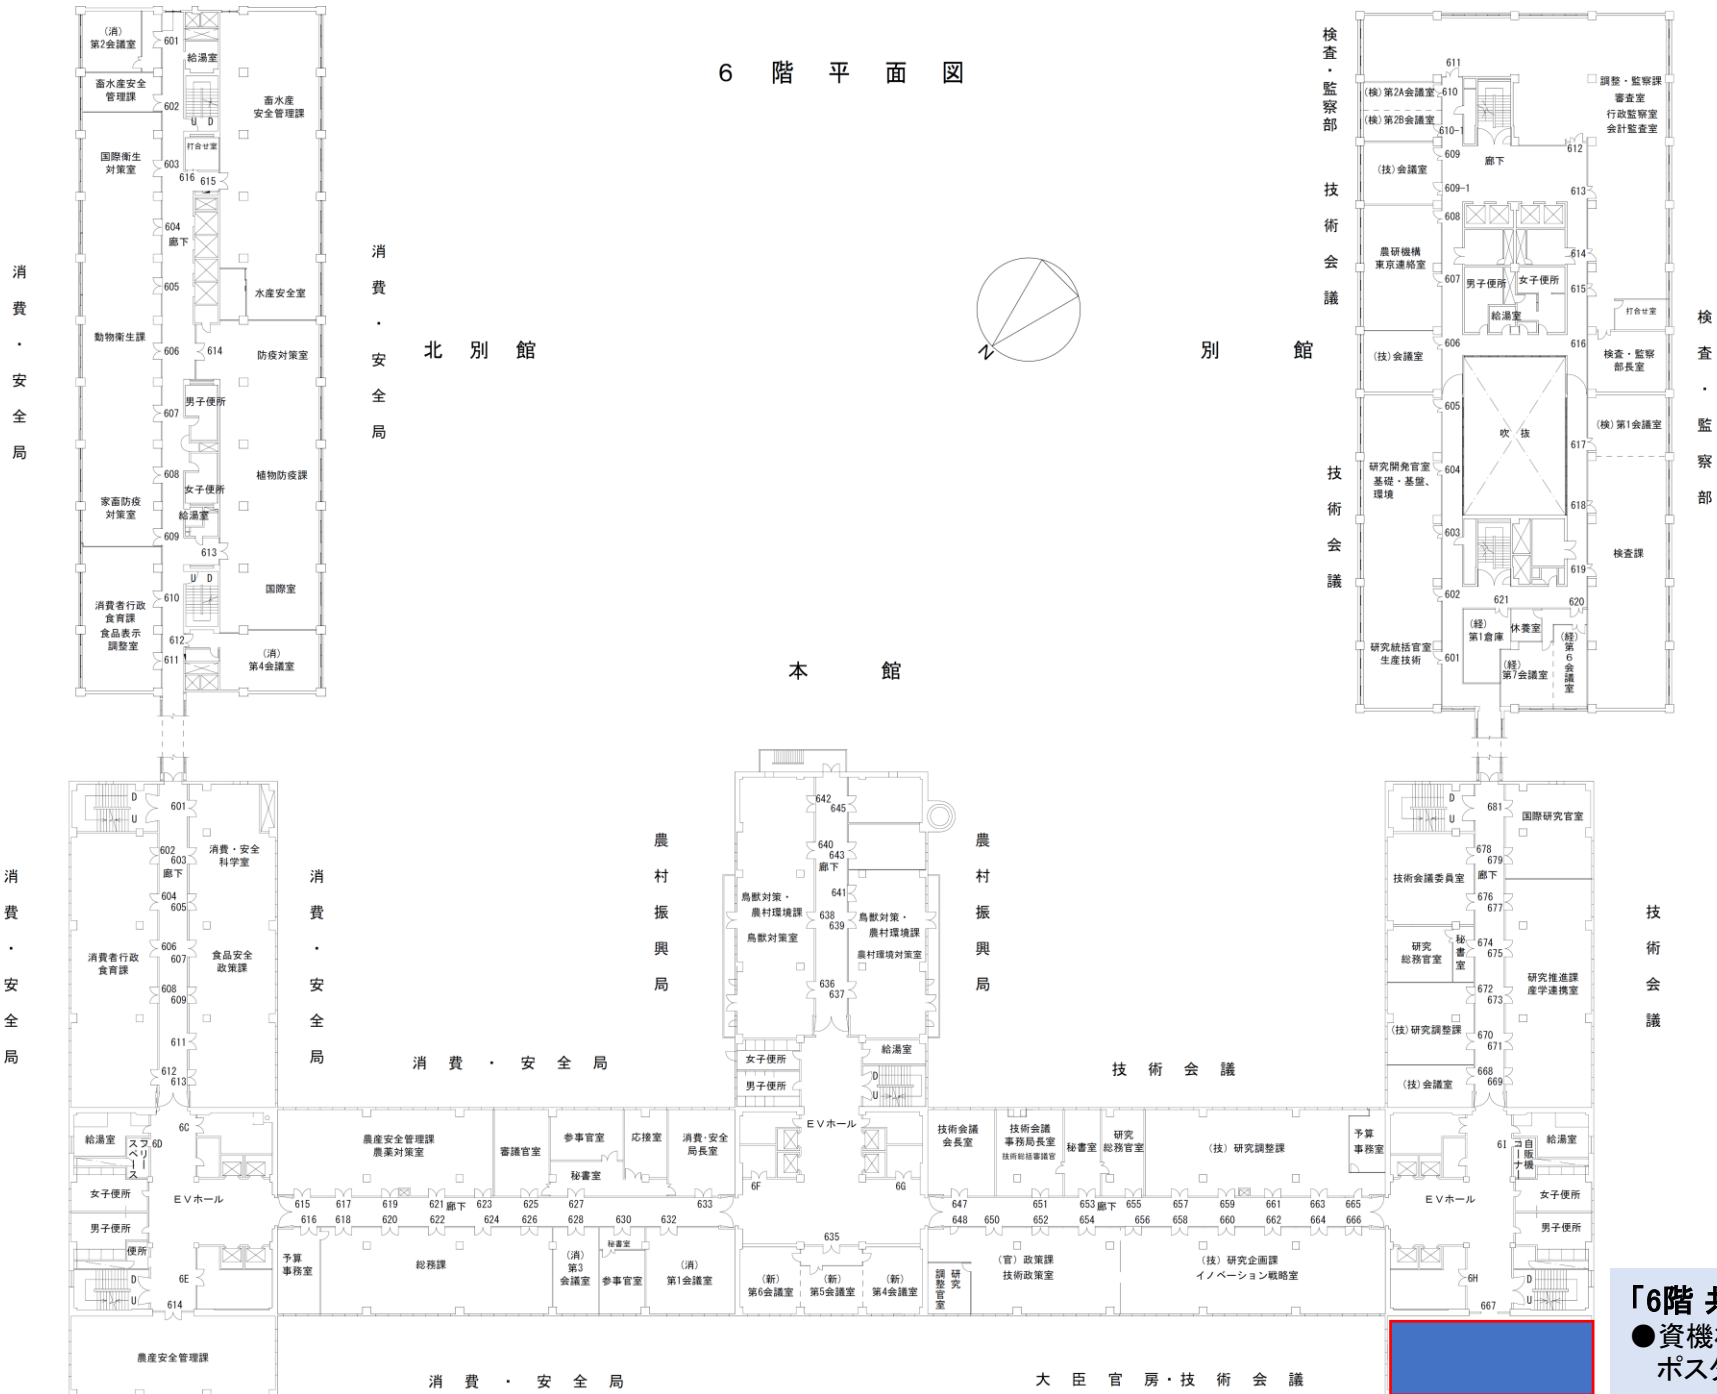


6階平面図

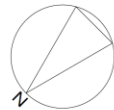

「6階 共用第2会議室」
 ●資機材展示
 ポスターセッション