


8 階 平 面 図

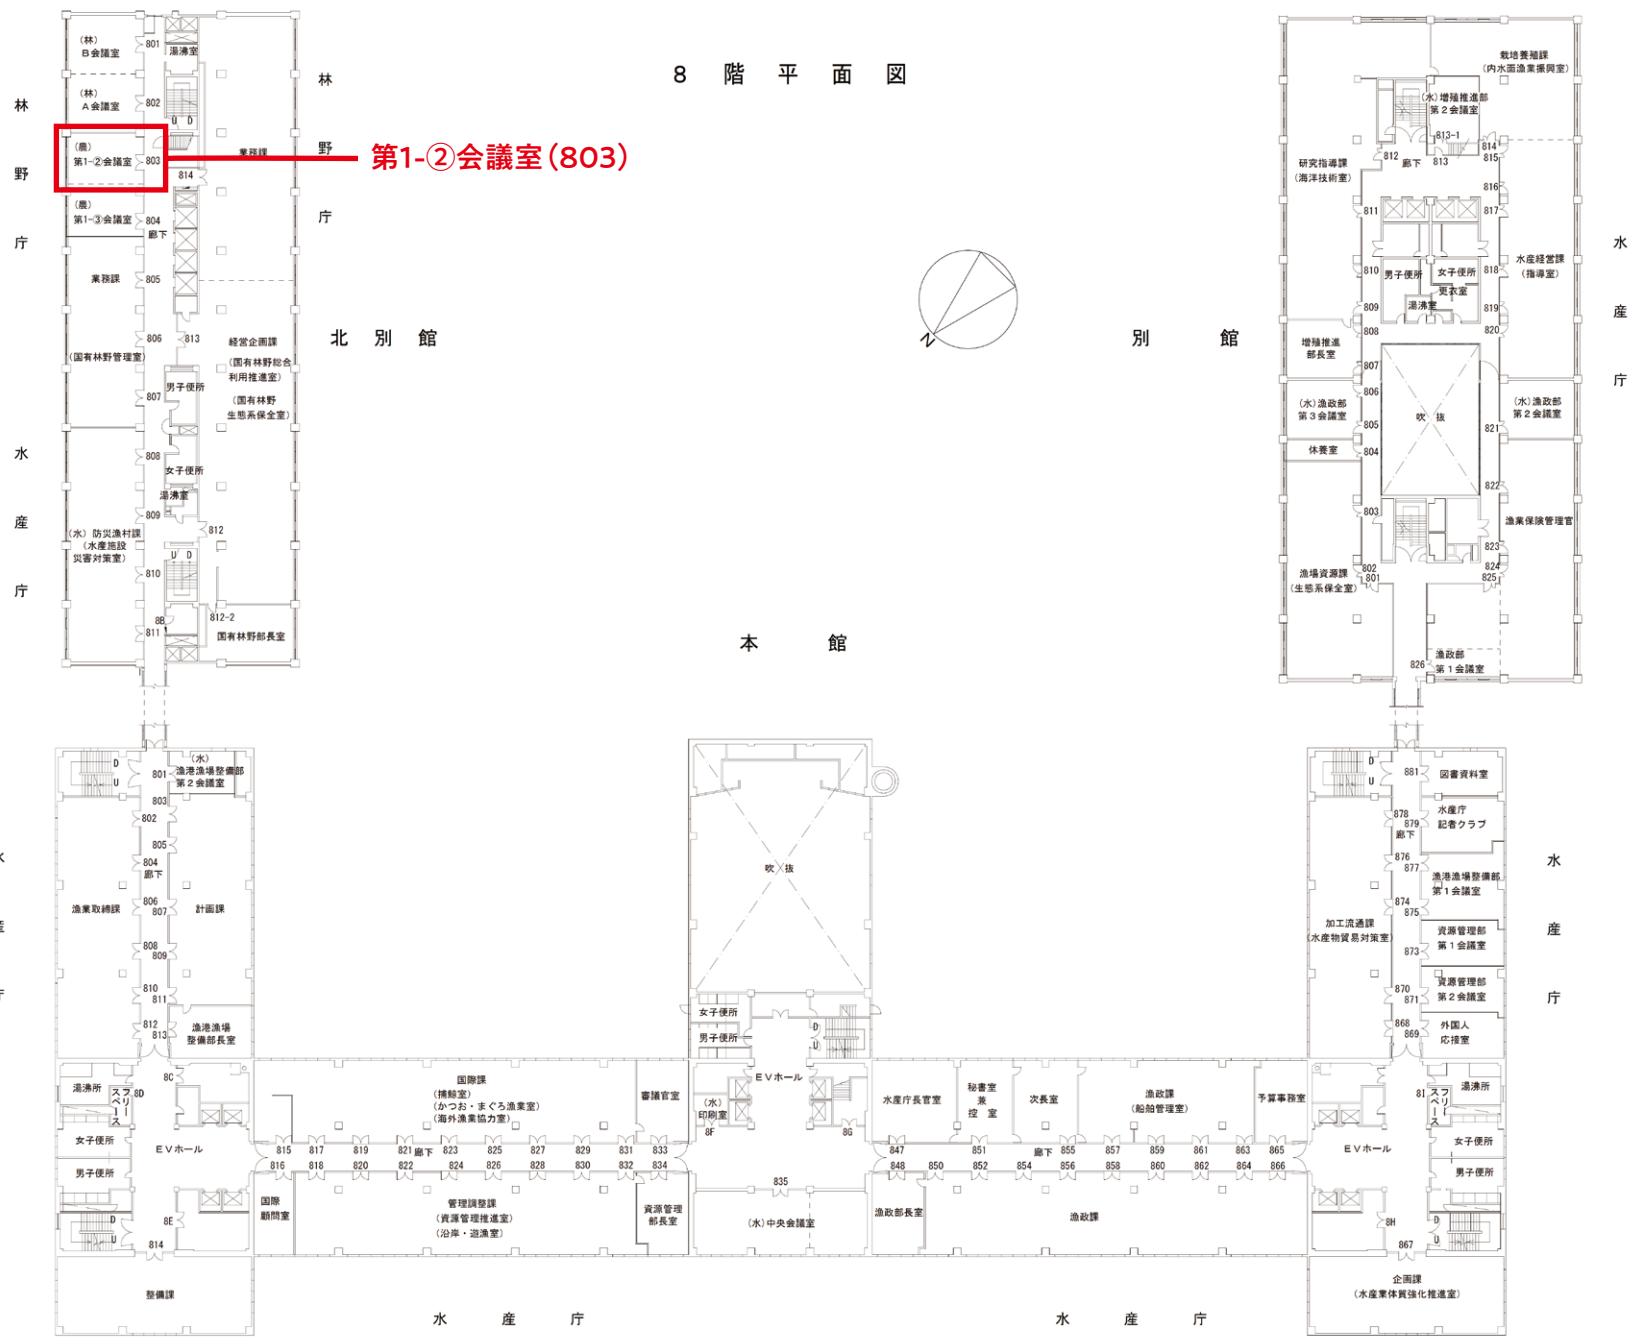

第1-②会議室(803)

北 別 館

別 館

本 館

水 産 庁

水 産 庁